

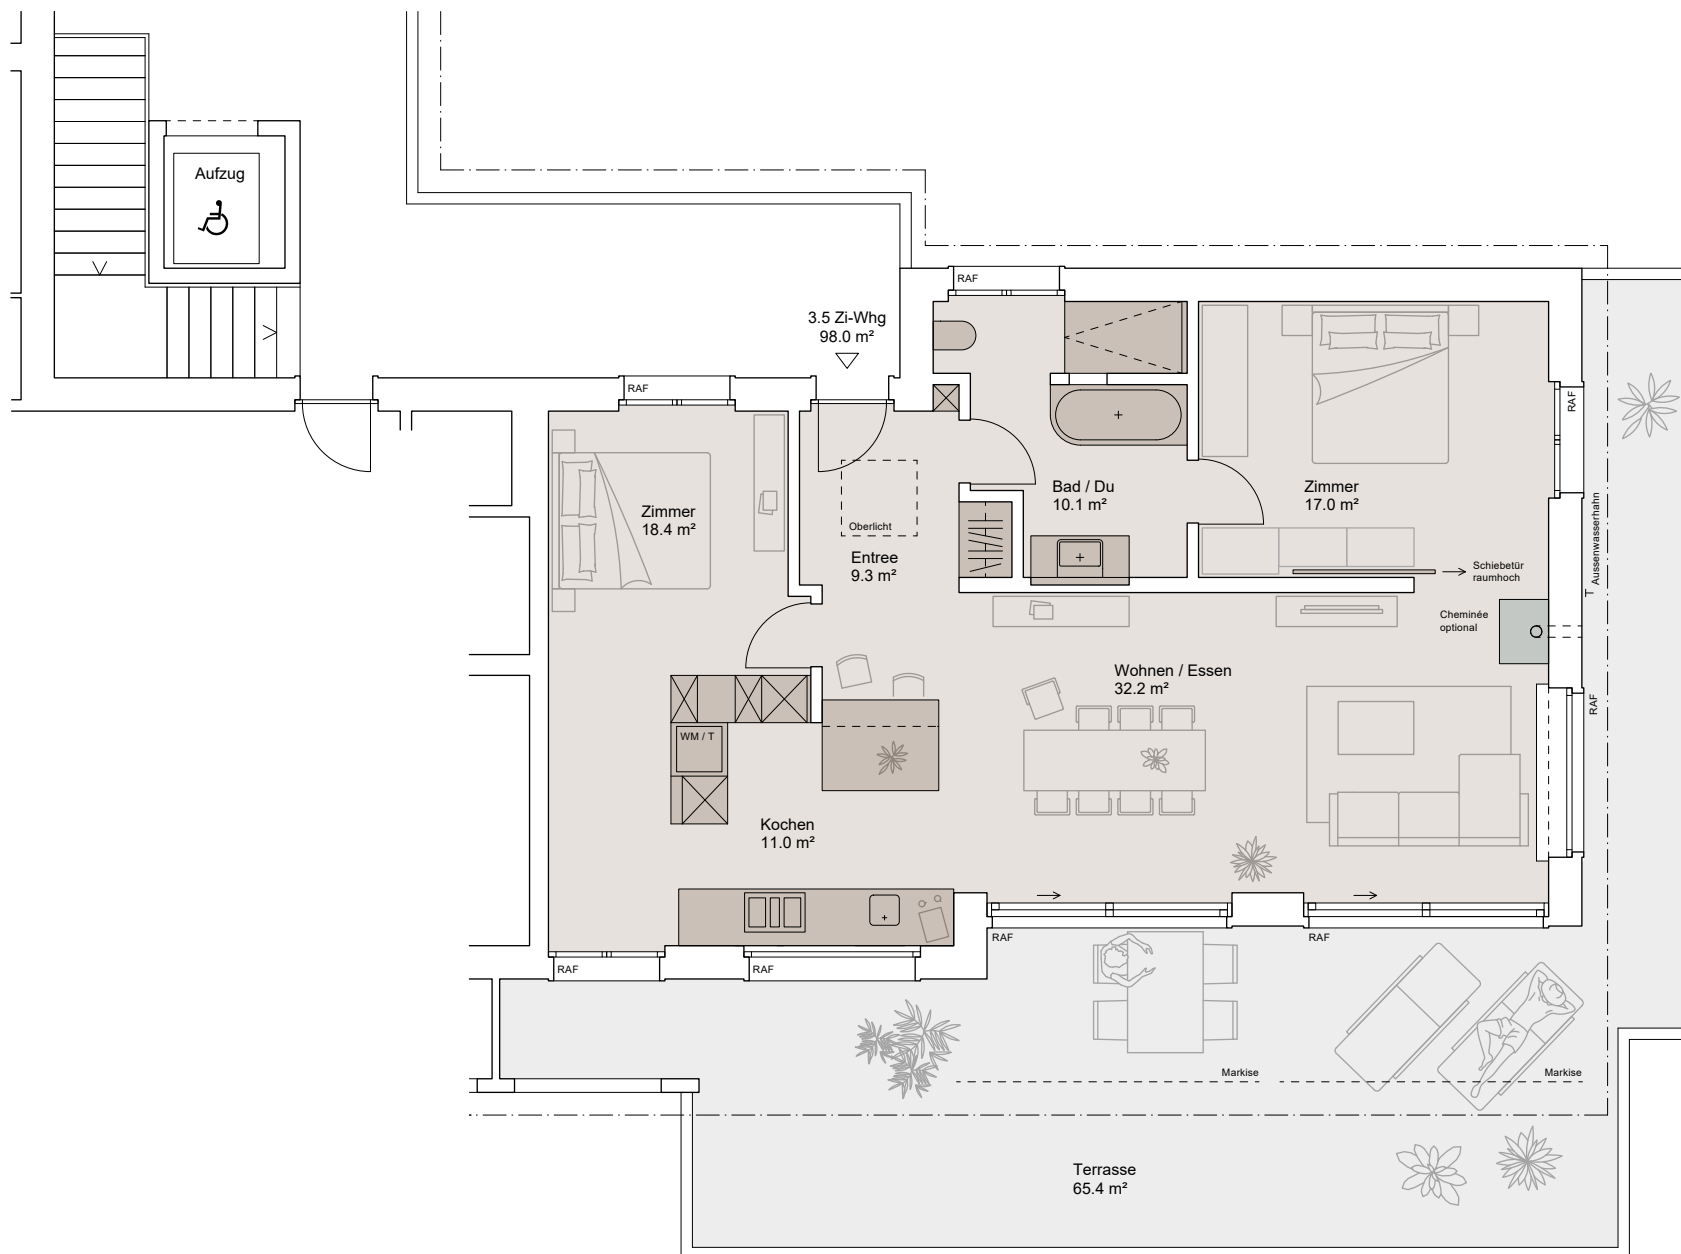
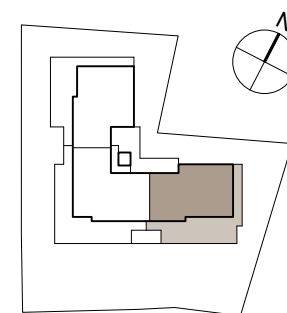


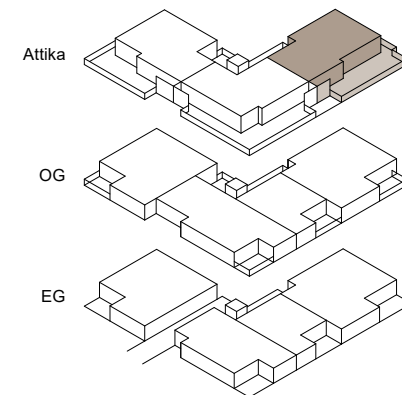

Hinweis:
Grundrissänderungen aus technischen
Gründen müssen durch den Käufer
akzeptiert werden.

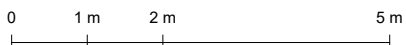

164 WINKEL

Wohnung A3

(GbbI 282-11)
3,5 Zimmer WHG
Attikageschoss

Mst. / Format: 1:100 auf A4 06.08.2025

Alte Bernstrasse 164
3613 Steffisburg

rychener
immobilien+bau

Höchhusweg 17
3612 Steffisburg
Tel +41 33 437 00 55
info@rychenerimmobau.ch
www.rychenerimmobau.ch

Wohnung (NWF)	98.0 m ²
Terrasse	65.4 m ²
Keller	13.1 m ²