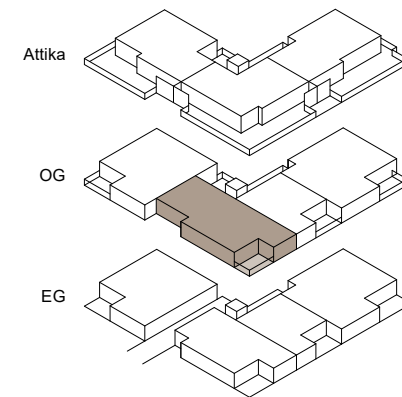
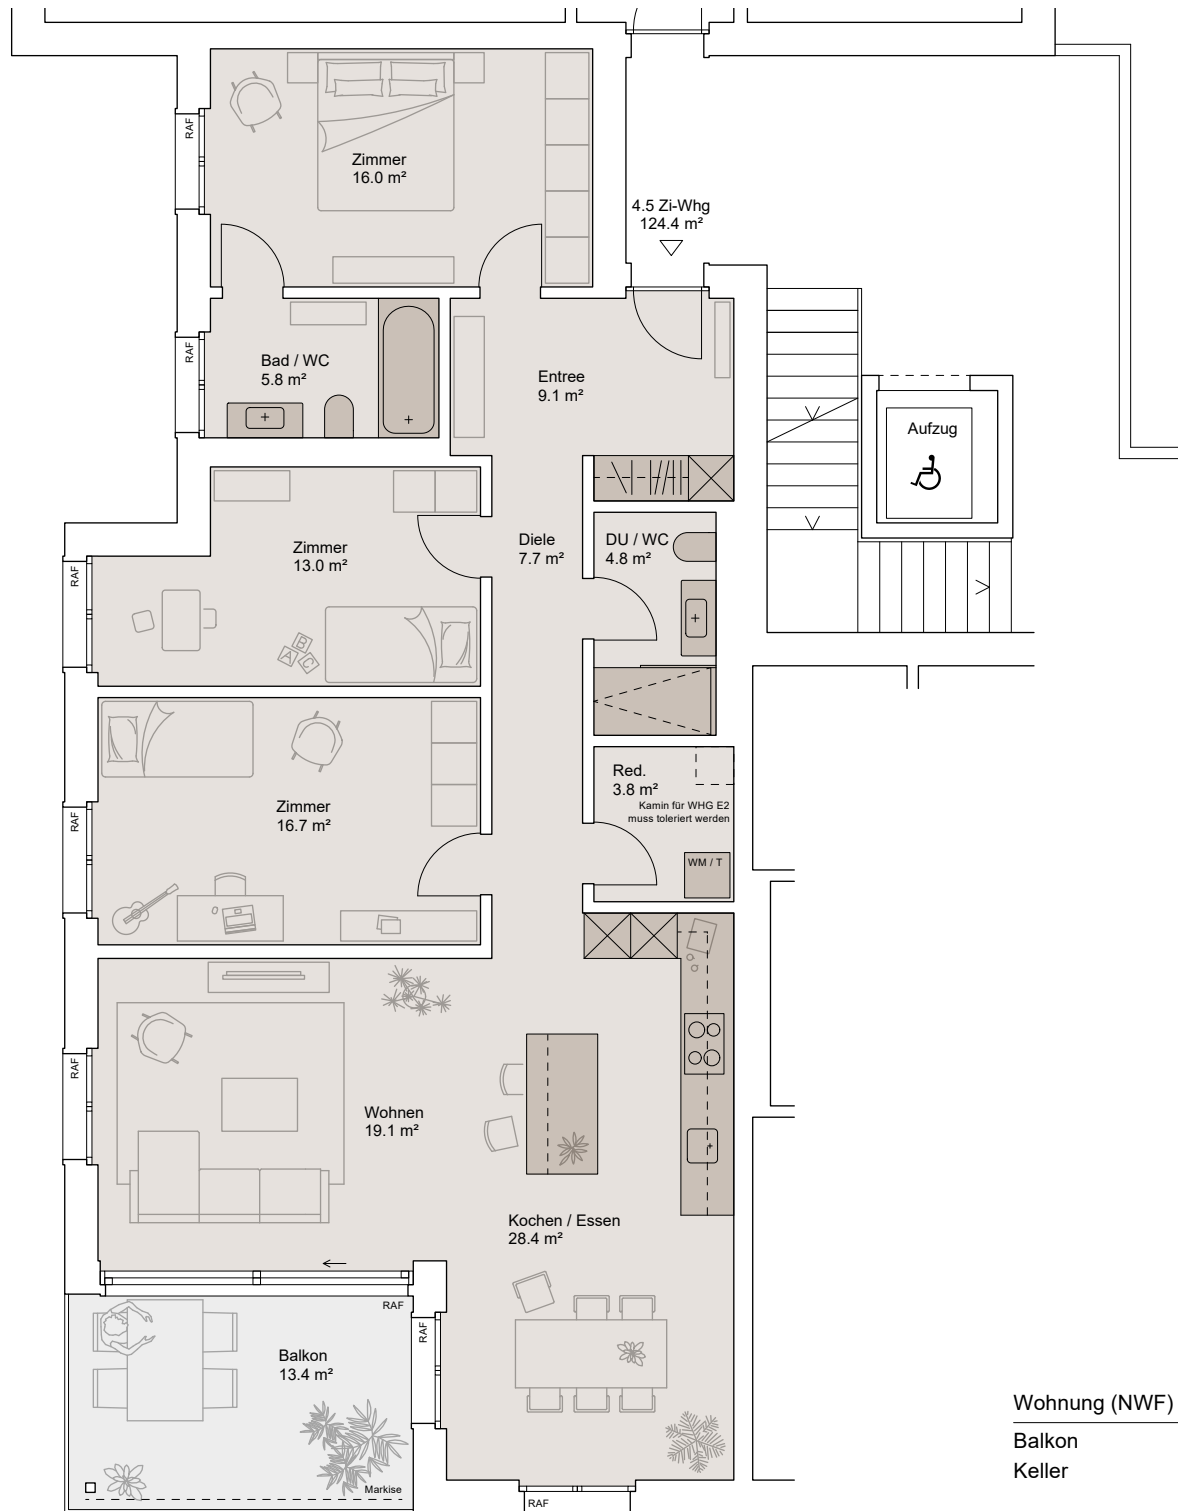


164 WINKEL

Wohnung O2

(Gbbl 282-6)

4,5 Zimmer WHG

Obergeschoss

Mst. / Format: 1:100 auf A4 06.08.2025

Alte Bernstrasse 164
3613 Steffisburg

rychener
immobilien+bau

Höchhusweg 17
3612 Steffisburg
Tel +41 33 437 00 55
info@rychenerimmobau.ch
www.rychenerimmobau.ch

Wohnung (NWF)	124.4 m²
Balkon	13.4 m²
Keller	10.7 m²

Hinweis:
Grundrissänderungen aus technischen
Gründen müssen durch den Käufer
akzeptiert werden.

0 1 m 2 m 5 m